
Balustrada in forma de U cu prindere in podea

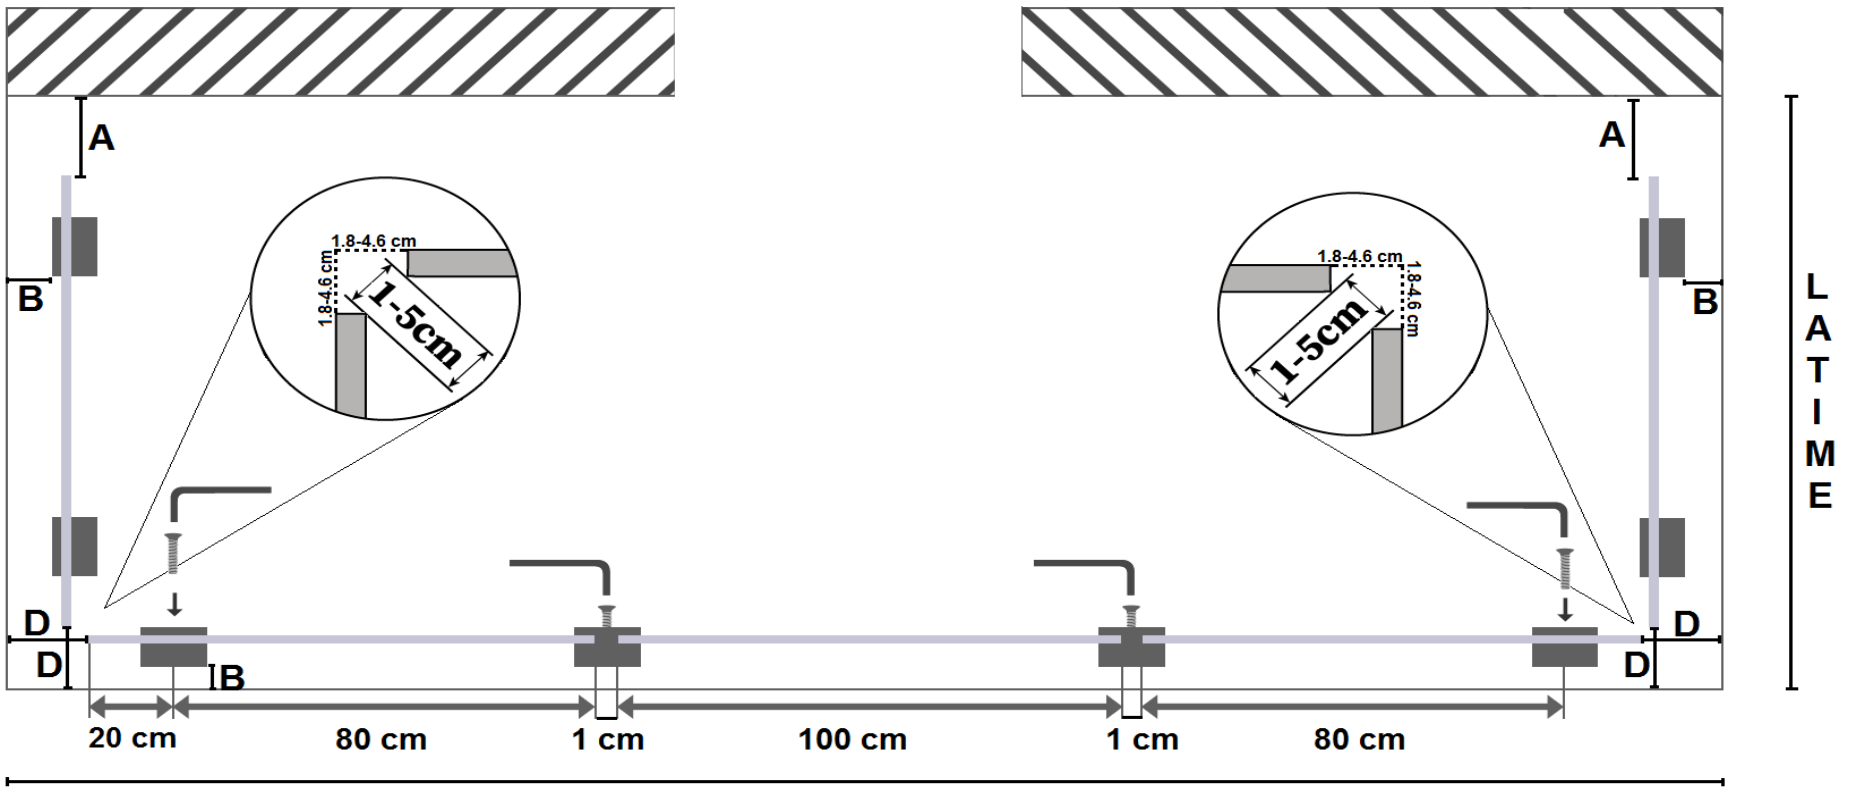

LUNGIME							
Numar panouri perforate	Numar panouri simple	Numar stalpi	Lungime necesara (cm)	B min (cm)	B max (cm)	D min (cm)	D min (cm)
2	0	3	228.6 - 244.2	5	10	13.8	21.6
2	1	4	329.6 - 345.2	5	10	13.8	21.6
2	2	5	430.6 - 446.2	5	10	13.8	21.6
2	3	6	531.6 - 547.2	5	10	13.8	21.6
2	4	7	632.6 - 648.2	5	10	13.8	21.6
2	5	8	733.6 - 749.2	5	10	13.8	21.6
2	6	9	834.6 - 850.2	5	10	13.8	21.6
2	7	10	935.6 - 951.2	5	10	13.8	21.6
2	8	11	1036.6 - 1052.2	5	10	13.8	21.6
2	9	12	1137.6 - 1153.2	5	10	13.8	21.6
2	10	13	1238.6 - 1254.2	5	10	13.8	21.6
2	11	14	1339.6 - 1355.2	5	10	13.8	21.6
2	12	15	1440.6 - 1456.2	5	10	13.8	21.6
2	13	16	1541.6 - 1557.2	5	10	13.8	21.6
2	14	17	1642.6 - 1658.2	5	10	13.8	21.6
2	15	18	1743.6 - 1759.2	5	10	13.8	21.6
2	16	19	1844.6 - 1860.2	5	10	13.8	21.6
2	17	20	1945.6 - 1961.2	5	10	13.8	21.6
2	18	21	2046.6 - 2062.2	5	10	13.8	21.6
2	19	22	2147.6 - 2163.2	5	10	13.8	21.6
2	20	23	2248.6 - 2264.2	5	10	13.8	21.6
2	21	24	2349.6 - 2365.2	5	10	13.8	21.6
2	22	25	2450.6 - 2466.2	5	10	13.8	21.6
2	23	26	2551.6 - 2567.2	5	10	13.8	21.6
2	24	27	2652.6 - 2668.2	5	10	13.8	21.6
2	25	28	2753.6 - 2769.2	5	10	13.8	21.6
2	26	29	2854.6 - 2870.2	5	10	13.8	21.6
2	27	30	2955.6 - 2971.2	5	10	13.8	21.6
2	28	31	3056.6 - 3072.2	5	10	13.8	21.6
2	29	32	3157.6 - 3173.2	5	10	13.8	21.6

LATIME									
Numar panouri perforate	Numar panouri simple	Numar stalpi	Latime necesara (cm)	A min (cm)	A max (cm)	B min (cm)	B max (cm)	D min (cm)	D max (cm)
2	0	3	216.8 - 232.6	2	10	5	10	13.8	21.6
2	1	4	317.8 - 333.6	2	10	5	10	13.8	21.6
2	2	5	418.8 - 434.6	2	10	5	10	13.8	21.6
2	3	6	519.8 - 535.6	2	10	5	10	13.8	21.6
2	4	7	620.8 - 636.6	2	10	5	10	13.8	21.6
2	5	8	721.8 - 737.6	2	10	5	10	13.8	21.6
2	6	9	822.8 - 838.6	2	10	5	10	13.8	21.6
2	7	10	923.8 - 939.6	2	10	5	10	13.8	21.6
2	8	11	1024.8 - 1040.6	2	10	5	10	13.8	21.6
2	9	12	1125.8 - 1141.6	2	10	5	10	13.8	21.6
2	10	13	1226.8 - 1242.6	2	10	5	10	13.8	21.6
2	11	14	1327.8 - 1343.6	2	10	5	10	13.8	21.6
2	12	15	1428.8 - 1444.6	2	10	5	10	13.8	21.6
2	13	16	1529.8 - 1545.6	2	10	5	10	13.8	21.6
2	14	17	1630.8 - 1646.6	2	10	5	10	13.8	21.6
2	15	18	1731.8 - 1747.6	2	10	5	10	13.8	21.6
2	16	19	1832.8 - 1848.6	2	10	5	10	13.8	21.6
2	17	20	1933.8 - 1949.6	2	10	5	10	13.8	21.6
2	18	21	2034.8 - 2050.6	2	10	5	10	13.8	21.6
2	19	22	2135.8 - 2151.6	2	10	5	10	13.8	21.6
2	20	23	2236.8 - 2252.6	2	10	5	10	13.8	21.6
2	21	24	2337.8 - 2353.6	2	10	5	10	13.8	21.6
2	22	25	2438.8 - 2454.6	2	10	5	10	13.8	21.6
2	23	26	2539.8 - 2555.6	2	10	5	10	13.8	21.6
2	24	27	2640.8 - 2656.6	2	10	5	10	13.8	21.6
2	25	28	2741.8 - 2757.6	2	10	5	10	13.8	21.6
2	26	29	2842.8 - 2858.6	2	10	5	10	13.8	21.6
2	27	30	2943.8 - 2959.6	2	10	5	10	13.8	21.6
2	28	31	3044.8 - 3060.6	2	10	5	10	13.8	21.6
2	29	32	3145.8 - 3161.6	2	10	5	10	13.8	21.6